

客户：
6层办公室

地址:

柜体

柜体材料:	
见光柜体:	
免漆柜体:	
门板:	
脚线:	
见光板:	
见光板厚:	
五金配件	
柜门拉手:	
抽屉拉手:	

客户签字:

设计:	
联系电话:	

图名：

组合1

图号:	
日期:	
比例:	

客户:

6层办公室

地址:

柜体

柜体材料:

见光柜体:

免漆柜体:

门板:

脚线:

见光板:

见光板厚:

五金配件

柜门拉手:

抽屉拉手:

柜门铰链:

客户签字:

设计:

联系电话:



图名:

1号桌子

图号:

日期:

比例:

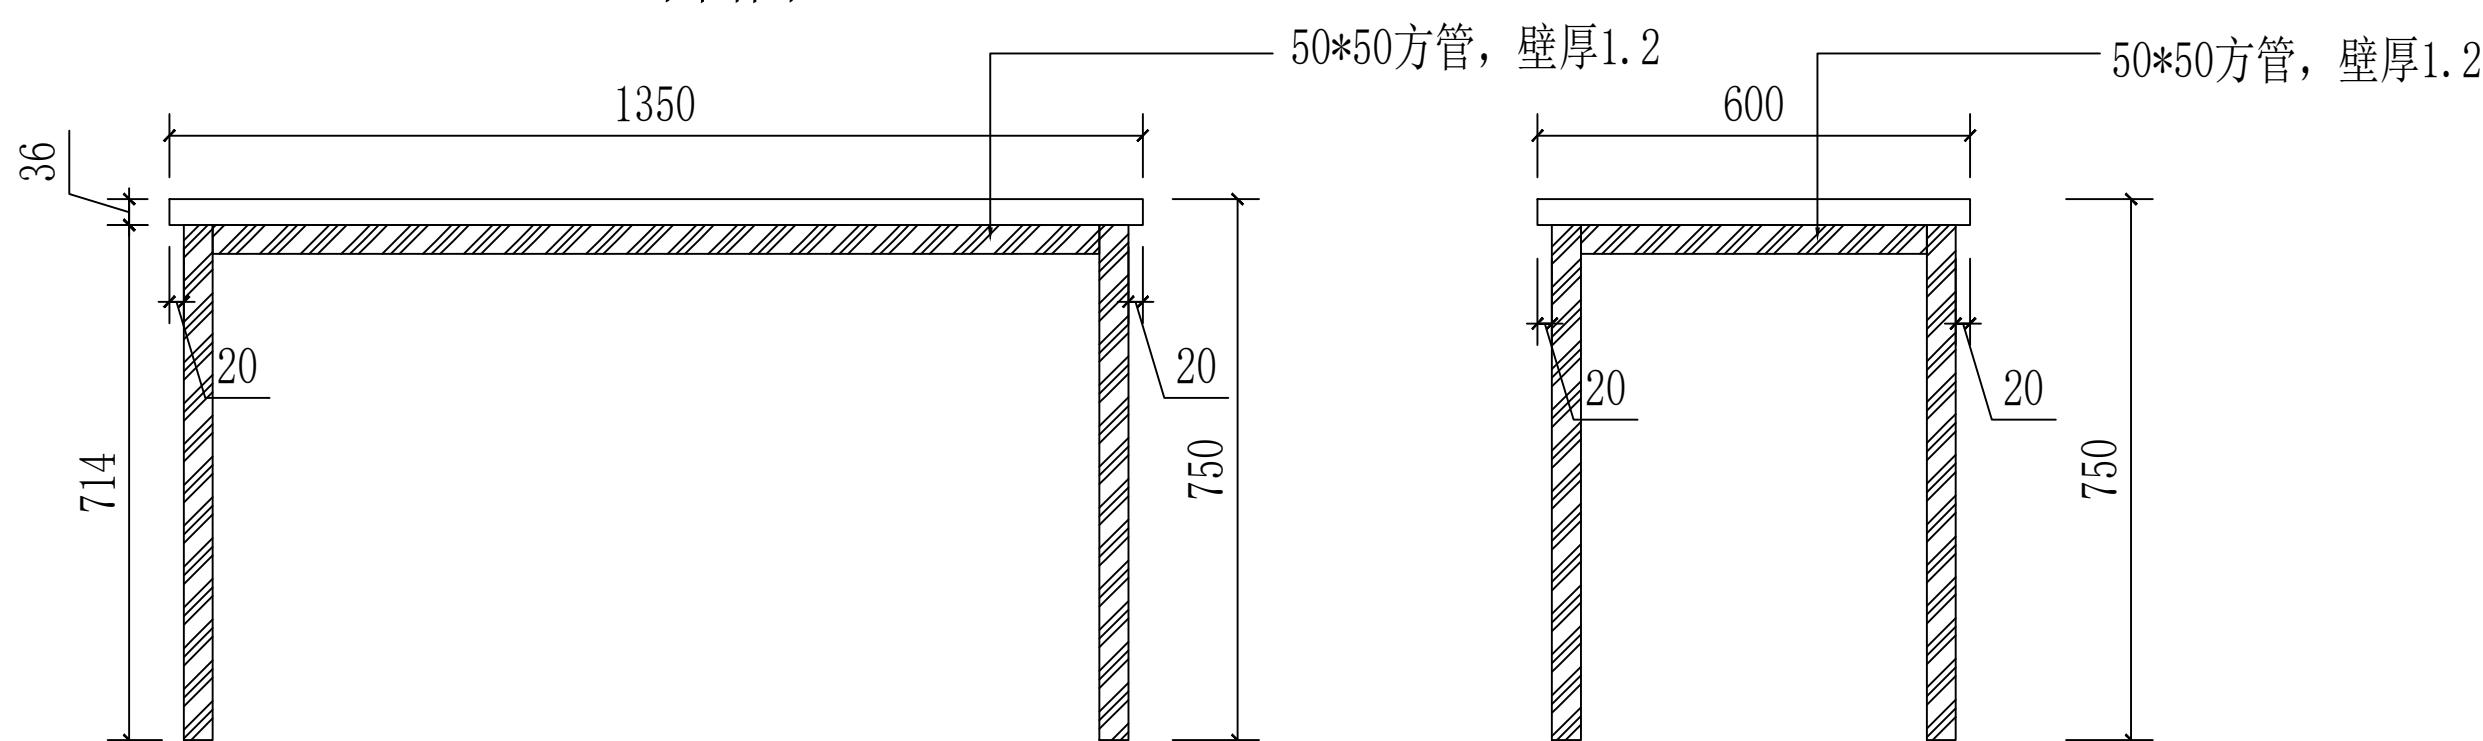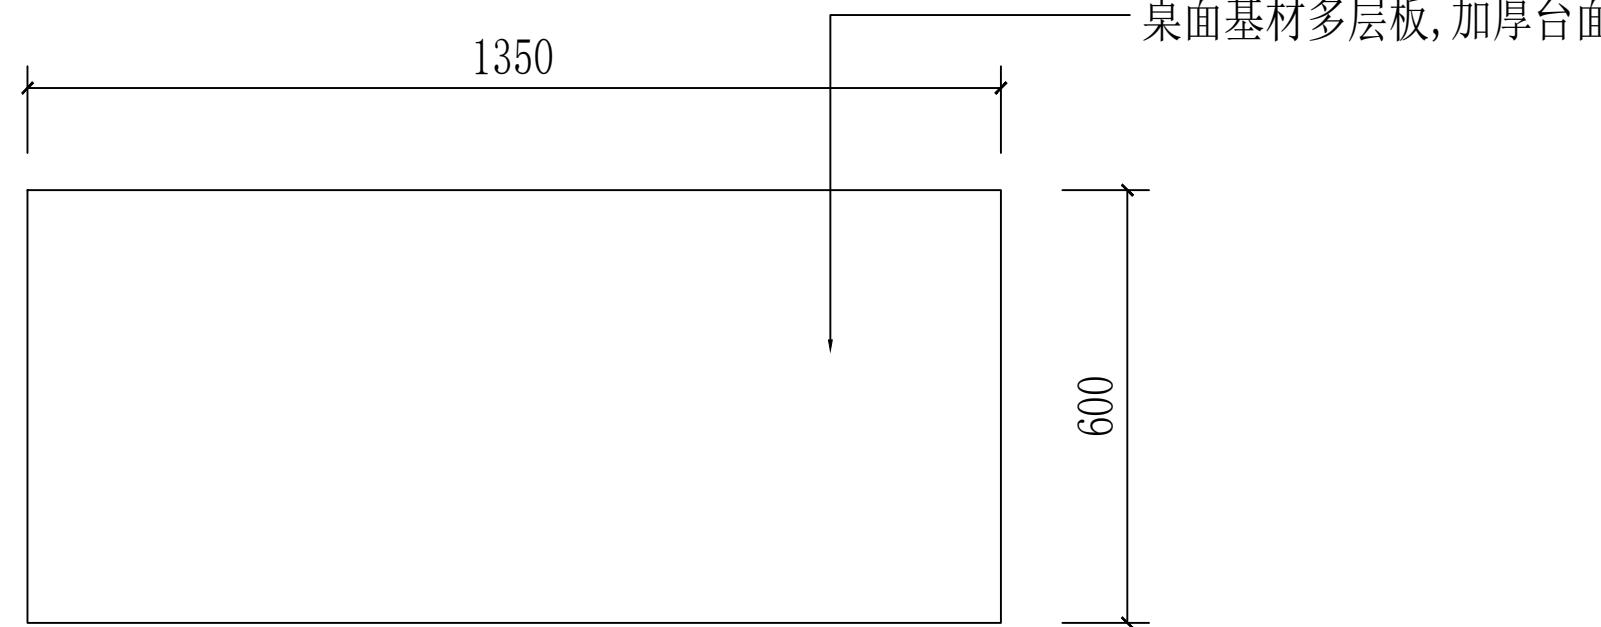

客户:
6层办公室

地址:

柜体

柜体材料:

见光柜体:

免漆柜体:

门板:

脚线:

见光板:

见光板厚:

五金配件

柜门拉手:

抽屉拉手:

柜门铰链:

客户签字:

设计:

联系电话:





图名:

2号桌子

图号:





日期:

比例:

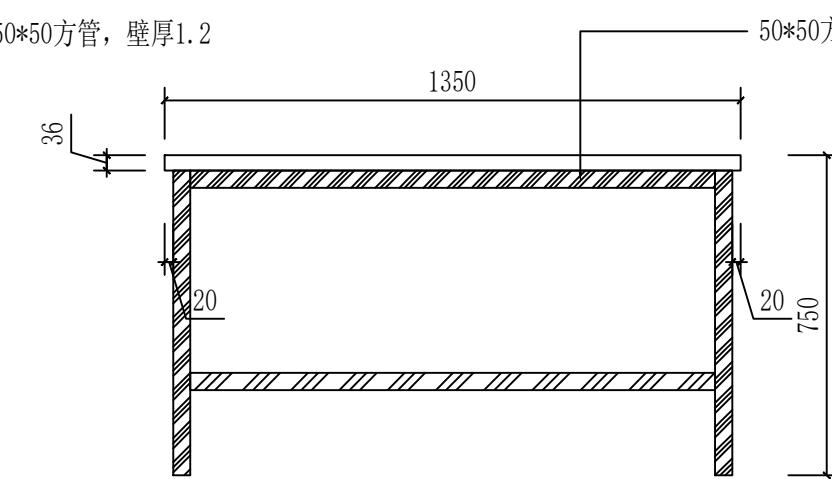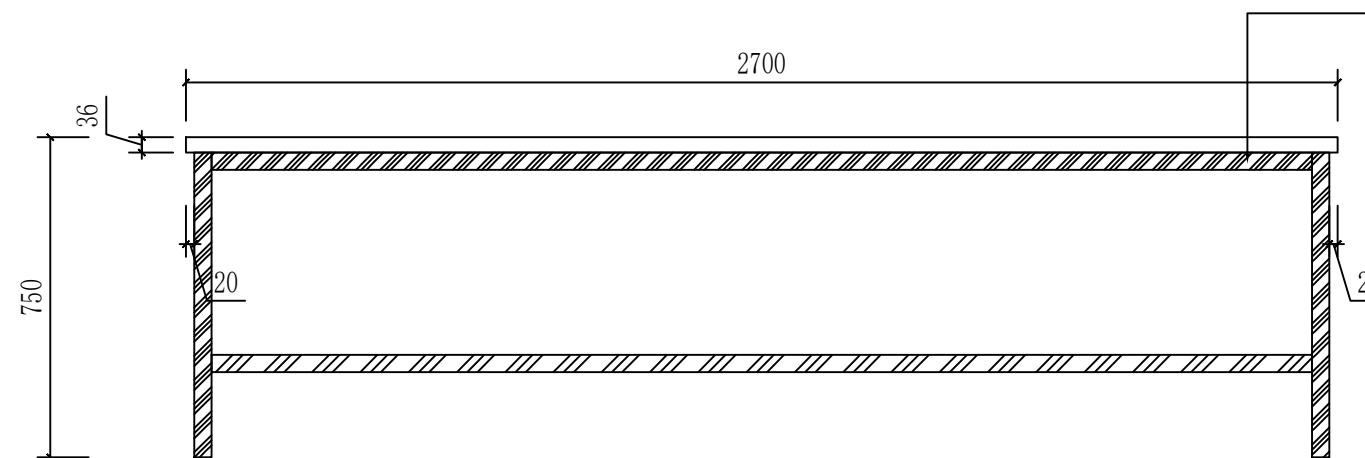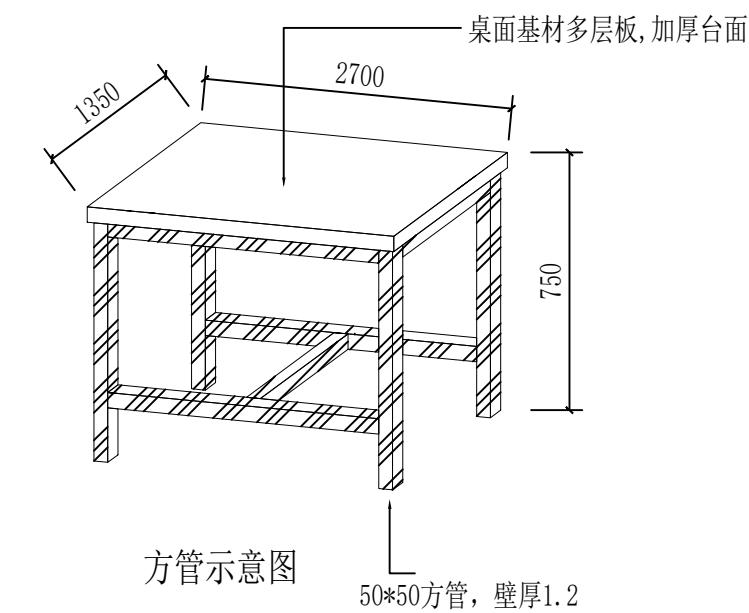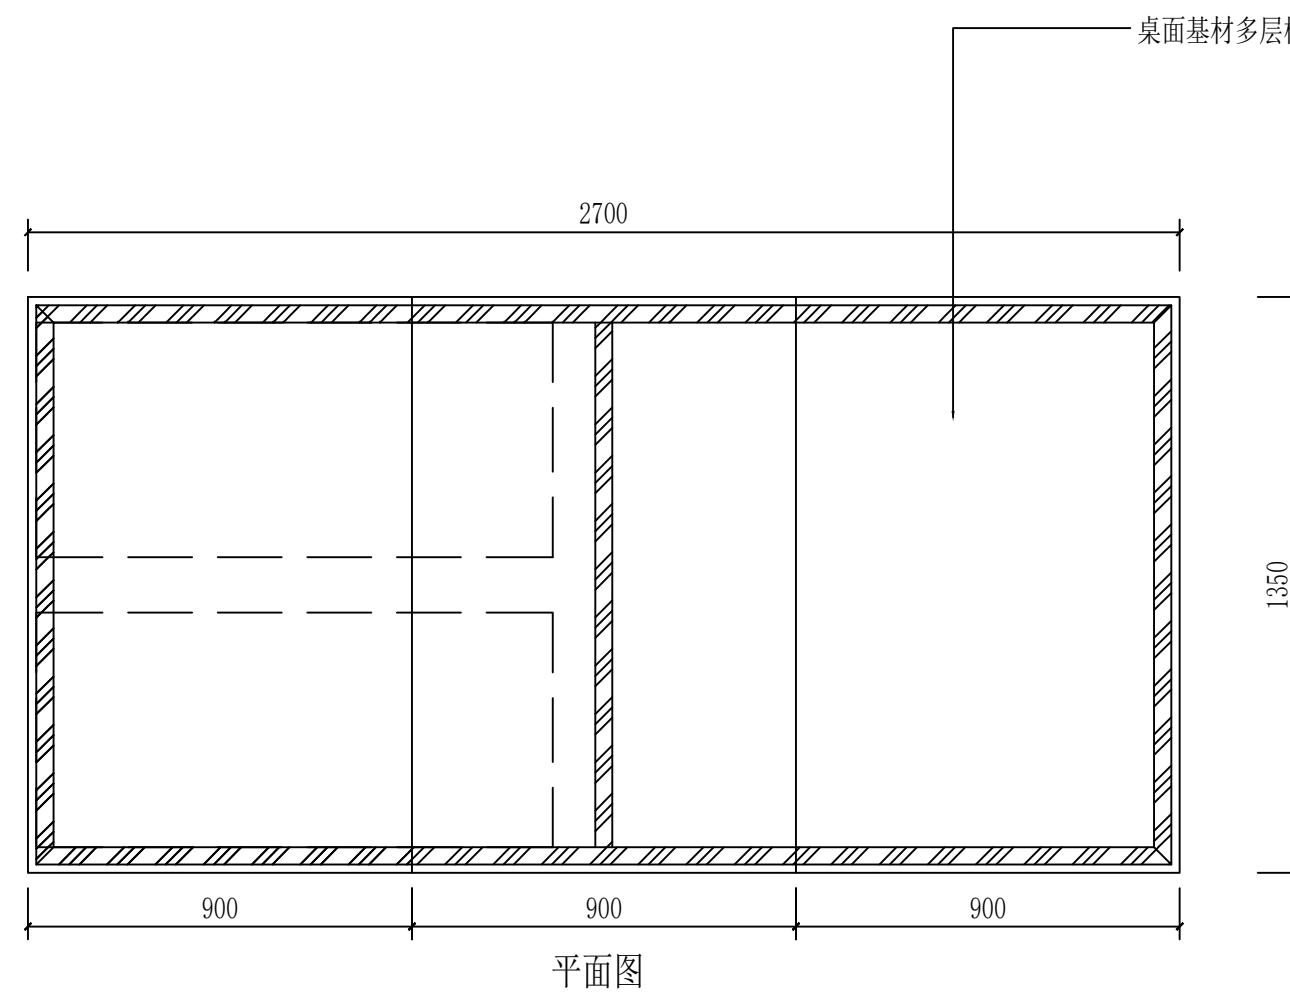


客户:	
地址:	6层办公室
柜体	
柜体材料:	
见光柜体:	
免漆柜体:	
门板:	
脚线:	
见光板:	
见光板厚:	
五金配件	
柜门拉手:	
抽屉拉手:	
柜门铰链:	
客户签字:	
设计:	
联系电话:	
图名:	3号推柜
图号:	
日期:	
比例:	

基材多层板

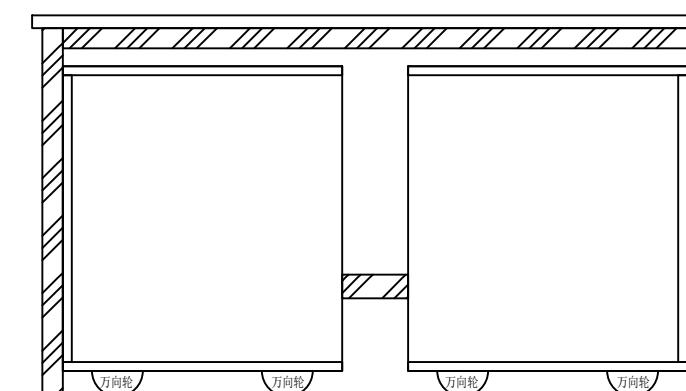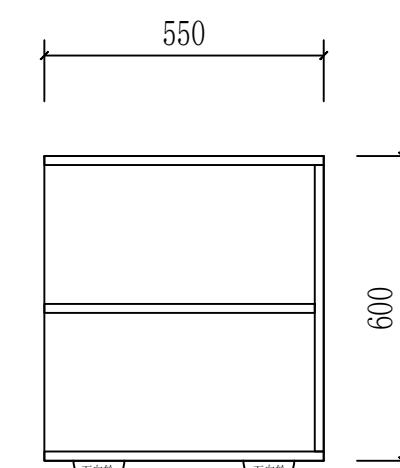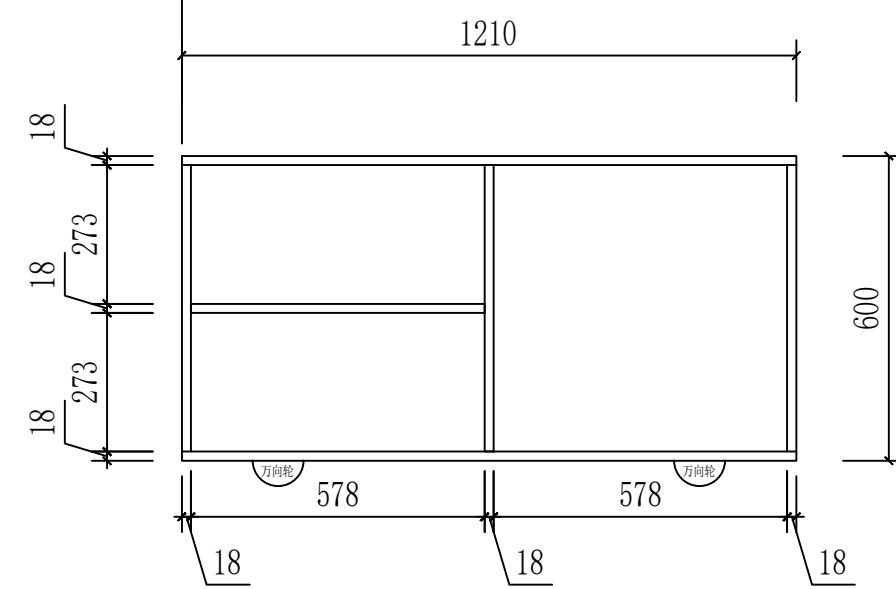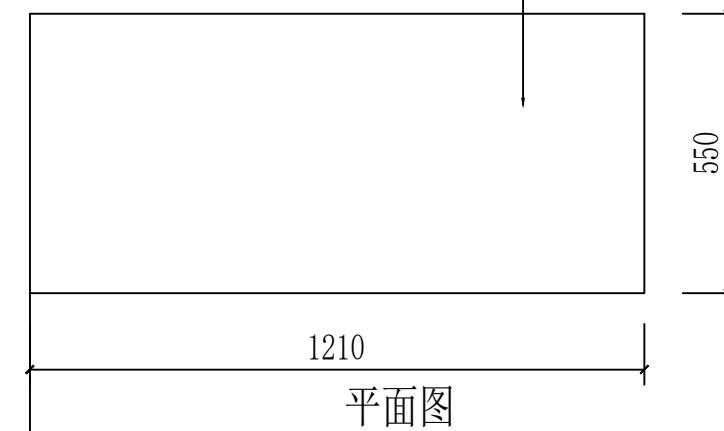


摆放示意图

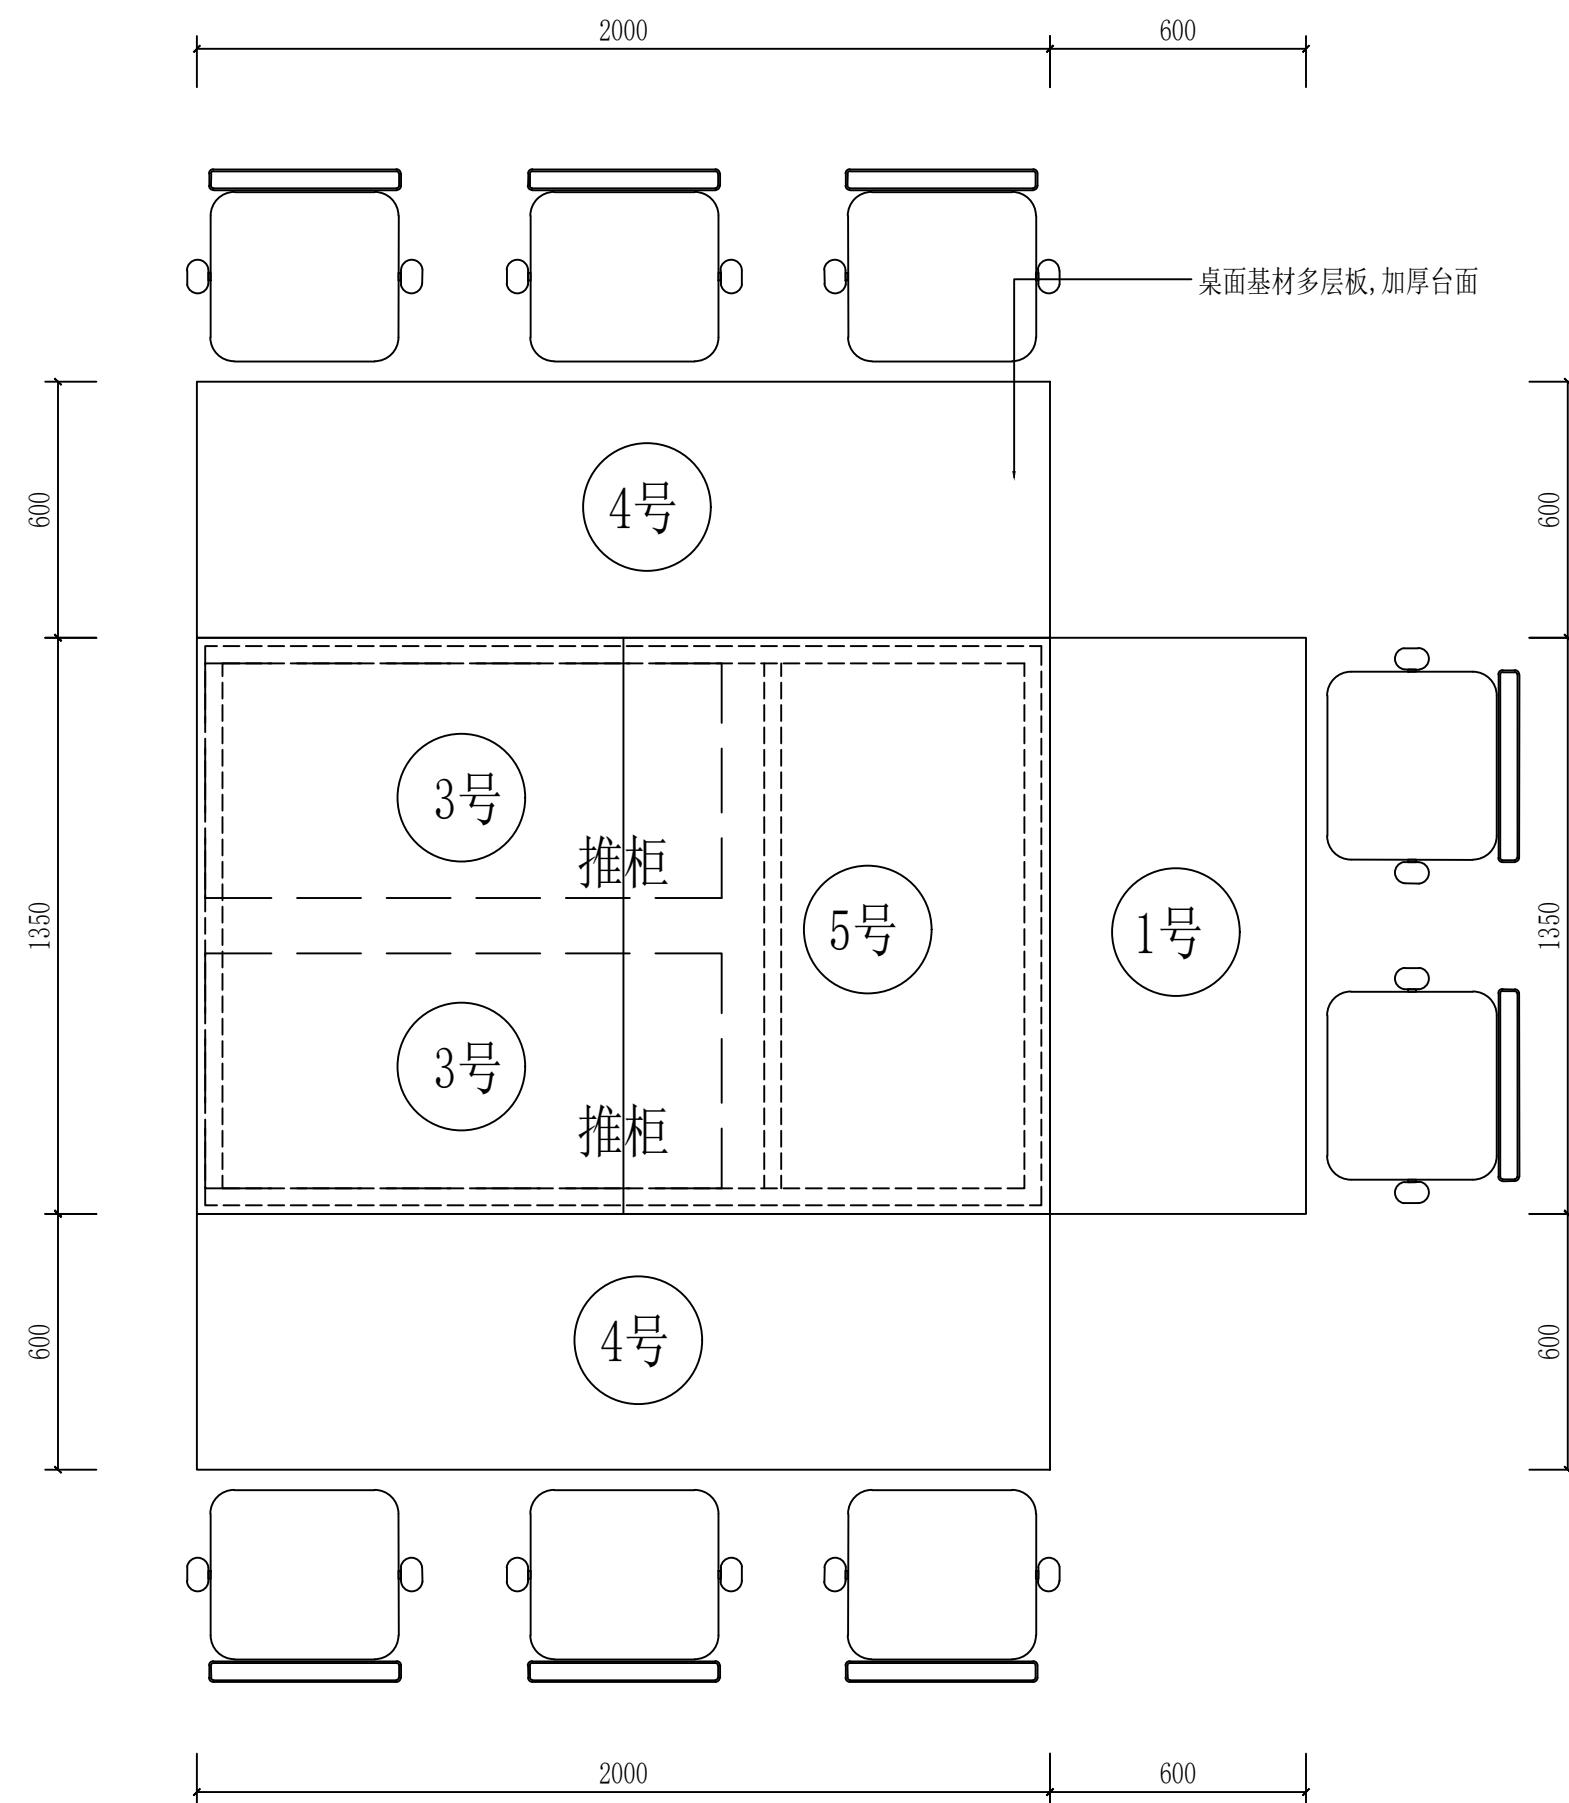


客户:
6层办公室
地址:
柜体
柜体材料:
见光柜体:
免漆柜体:
门板:
脚线:
见光板:
见光板厚:
五金配件
柜门拉手:
抽屉拉手:
柜门铰链:
客户签字:
设计:
联系电话:
图名:
组合2
图号:
日期:
比例:

客户:	
地址:	
柜体	
柜体材料:	
见光柜体:	
免漆柜体:	
门板:	
脚线:	
见光板:	
见光板厚:	
五金配件	
柜门拉手:	
抽屉拉手:	
柜门铰链:	
客户签字:	
设计:	
联系电话:	
图名:	
1号桌子	
图号:	
日期:	
比例:	

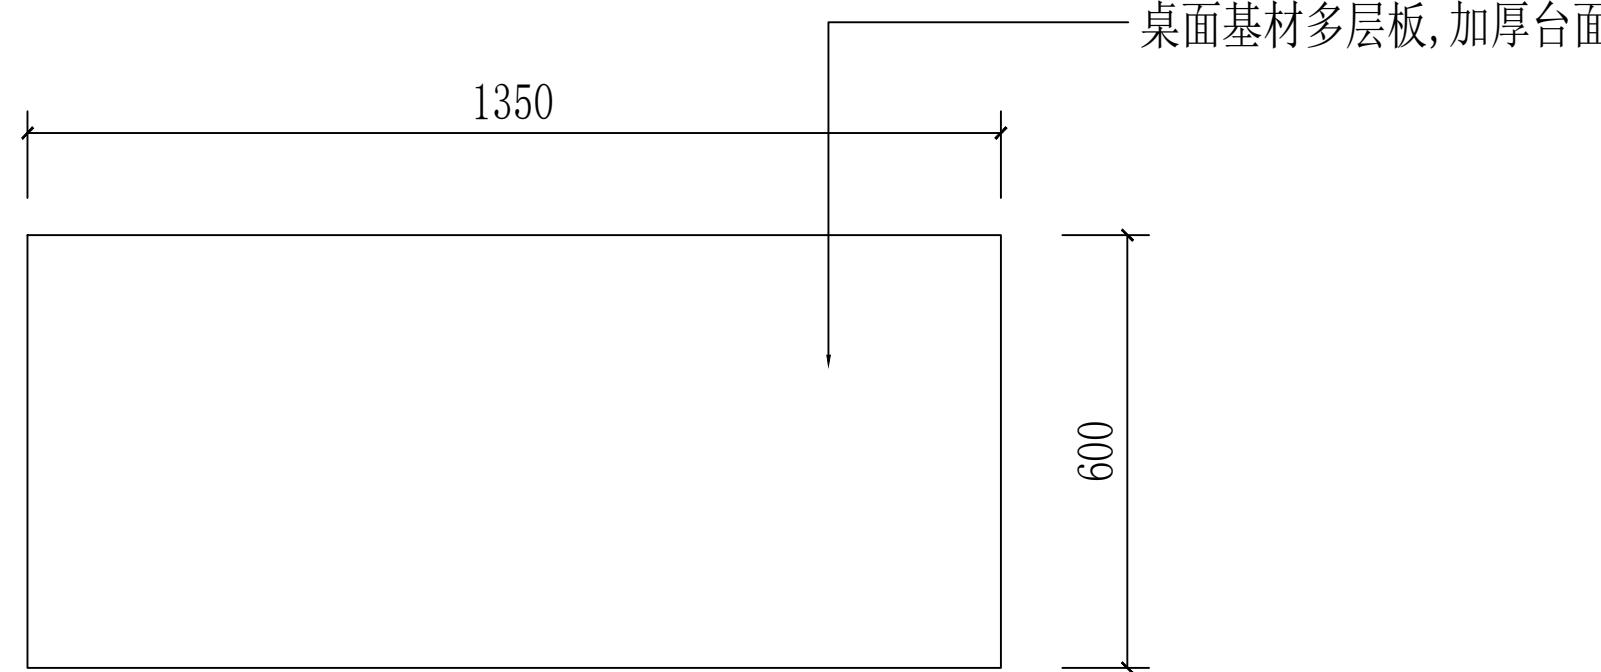

平面图

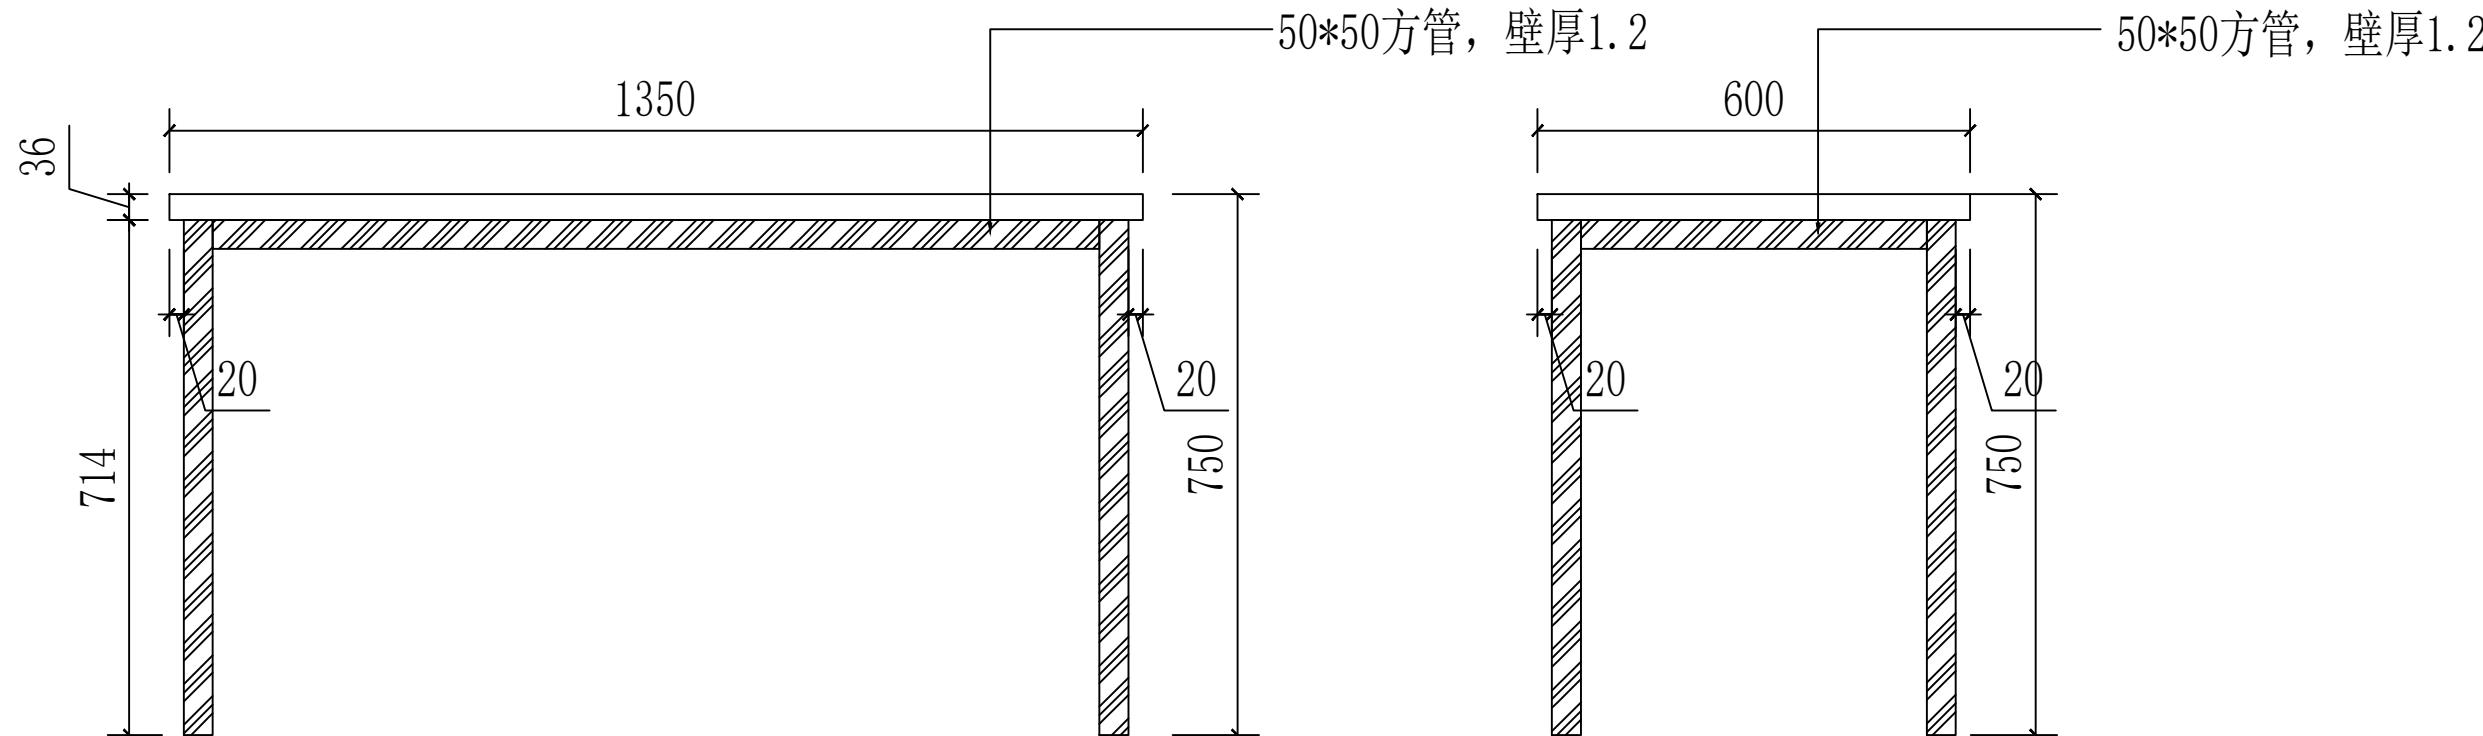

立面图

侧面图

1号桌子

客户:

6层办公室

地址:

柜体

柜体材料:

见光柜体:

免漆柜体:

门板:

脚线:

见光板:

见光板厚:

五金配件

柜门拉手:

抽屉拉手:

柜门铰链:

客户签字:

设计:

联系电话:


图名:

4号桌子

图号:


日期:

比例:

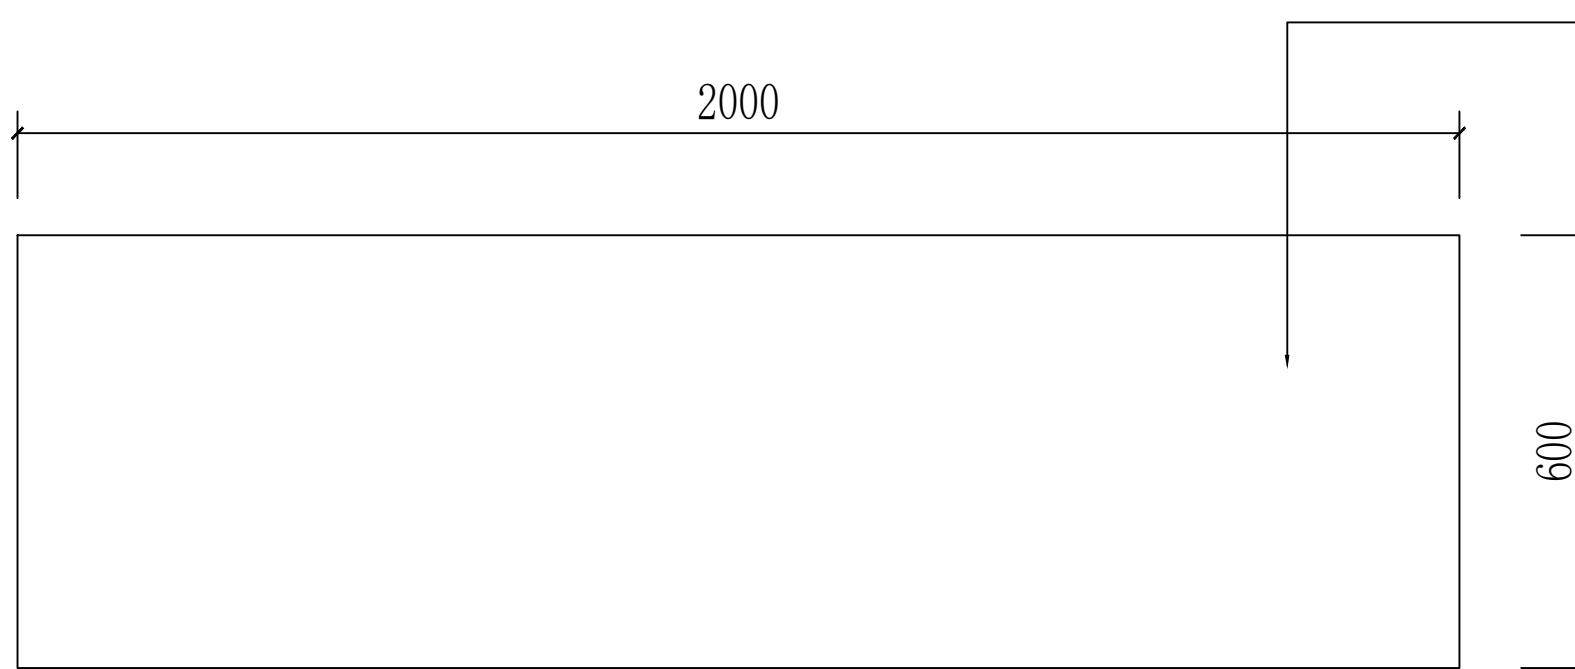


桌面基材多层板, 加厚台面

平面图

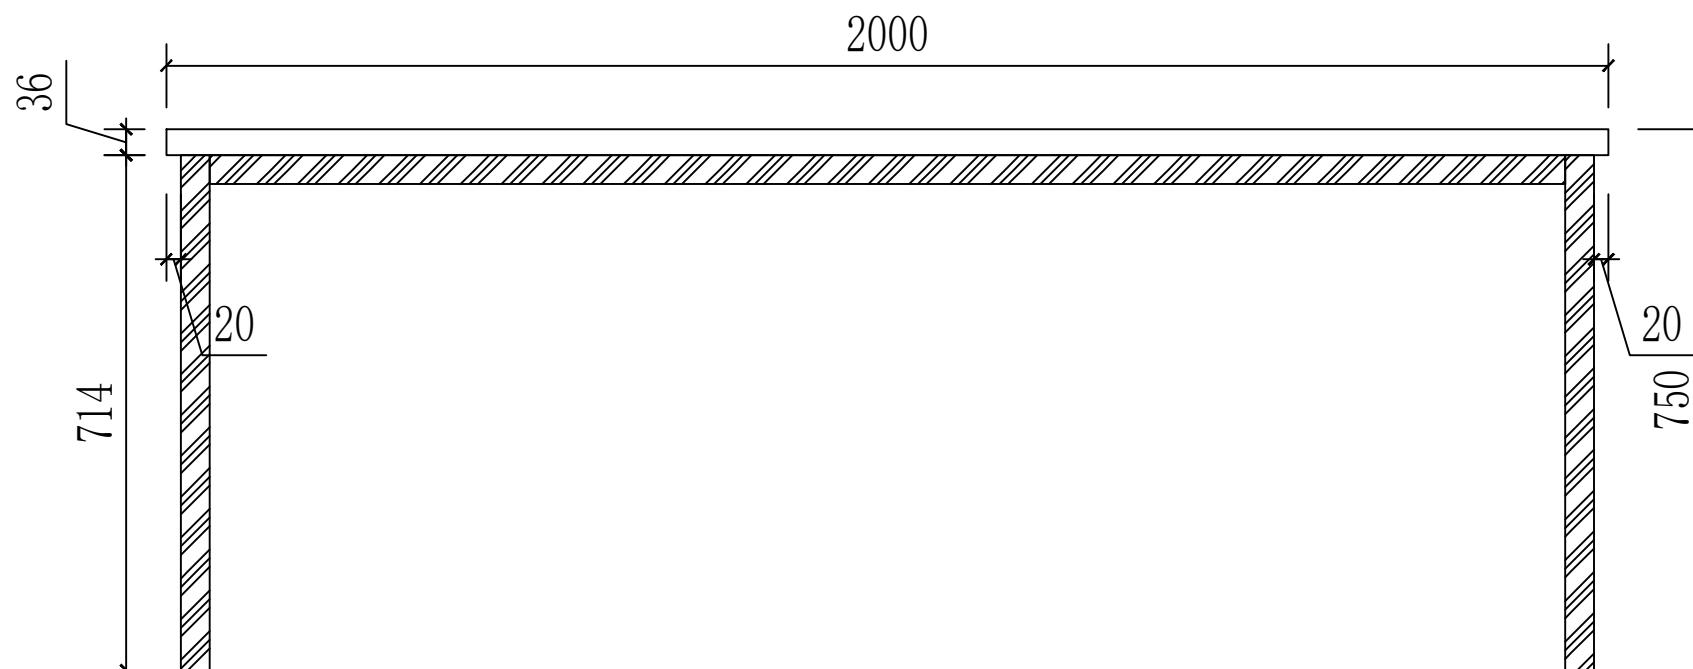

立面图

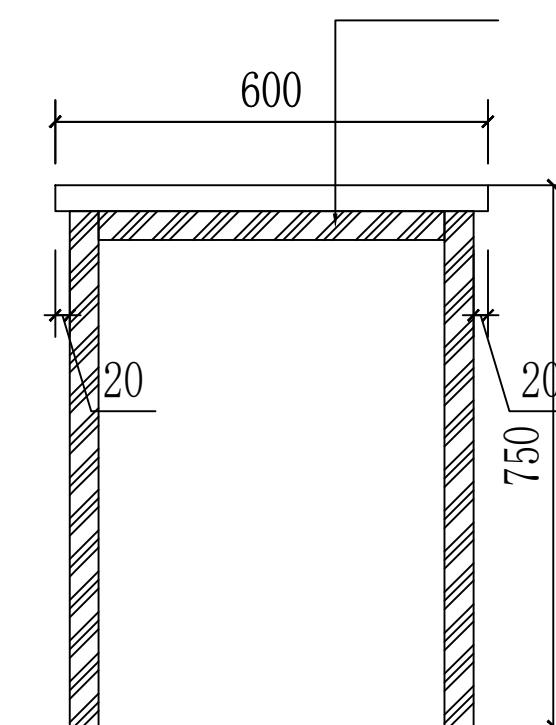

侧面图




客户:
6层办公室

地址:

柜体
柜体材料:
见光柜体:
免漆柜体:
门板:
脚线:
见光板:
见光板厚:
五金配件
柜门拉手:
抽屉拉手:
柜门铰链:
客户签字:

设计:
联系电话:
图名:

图号:
日期:
比例:

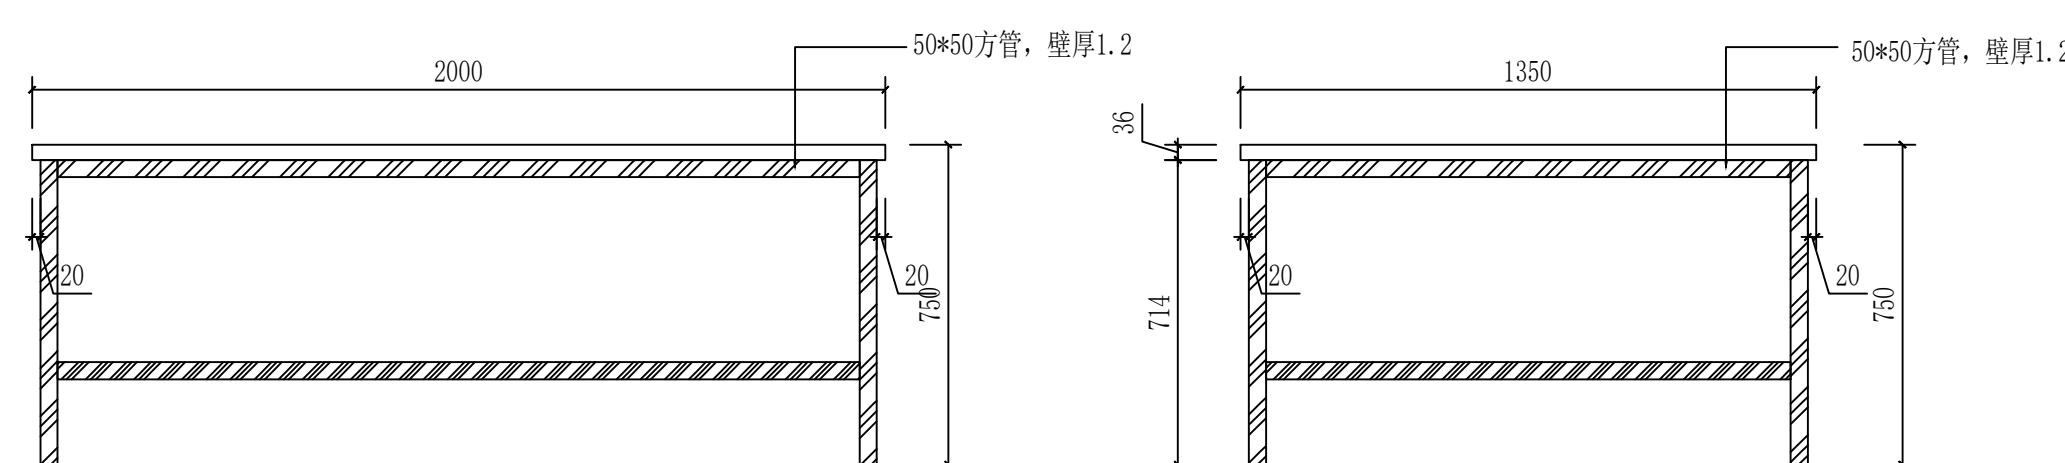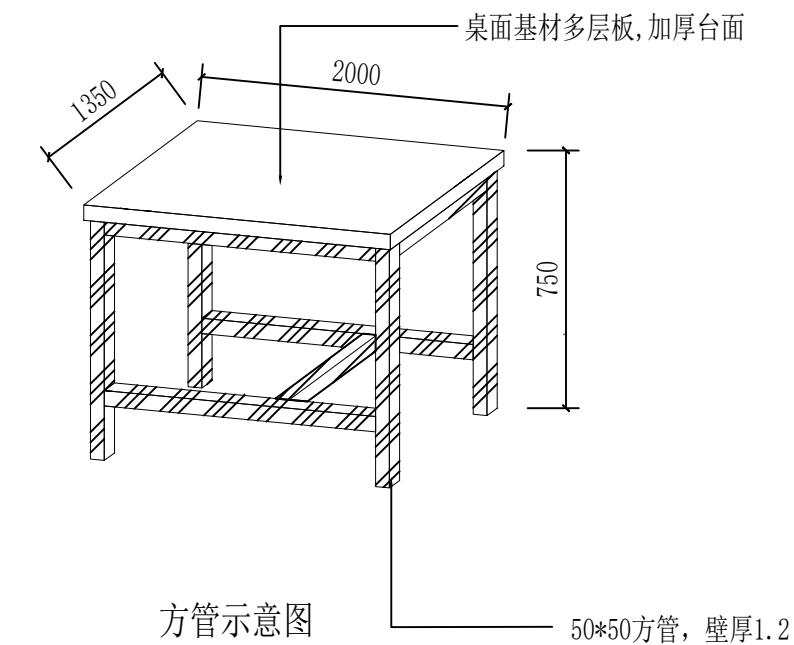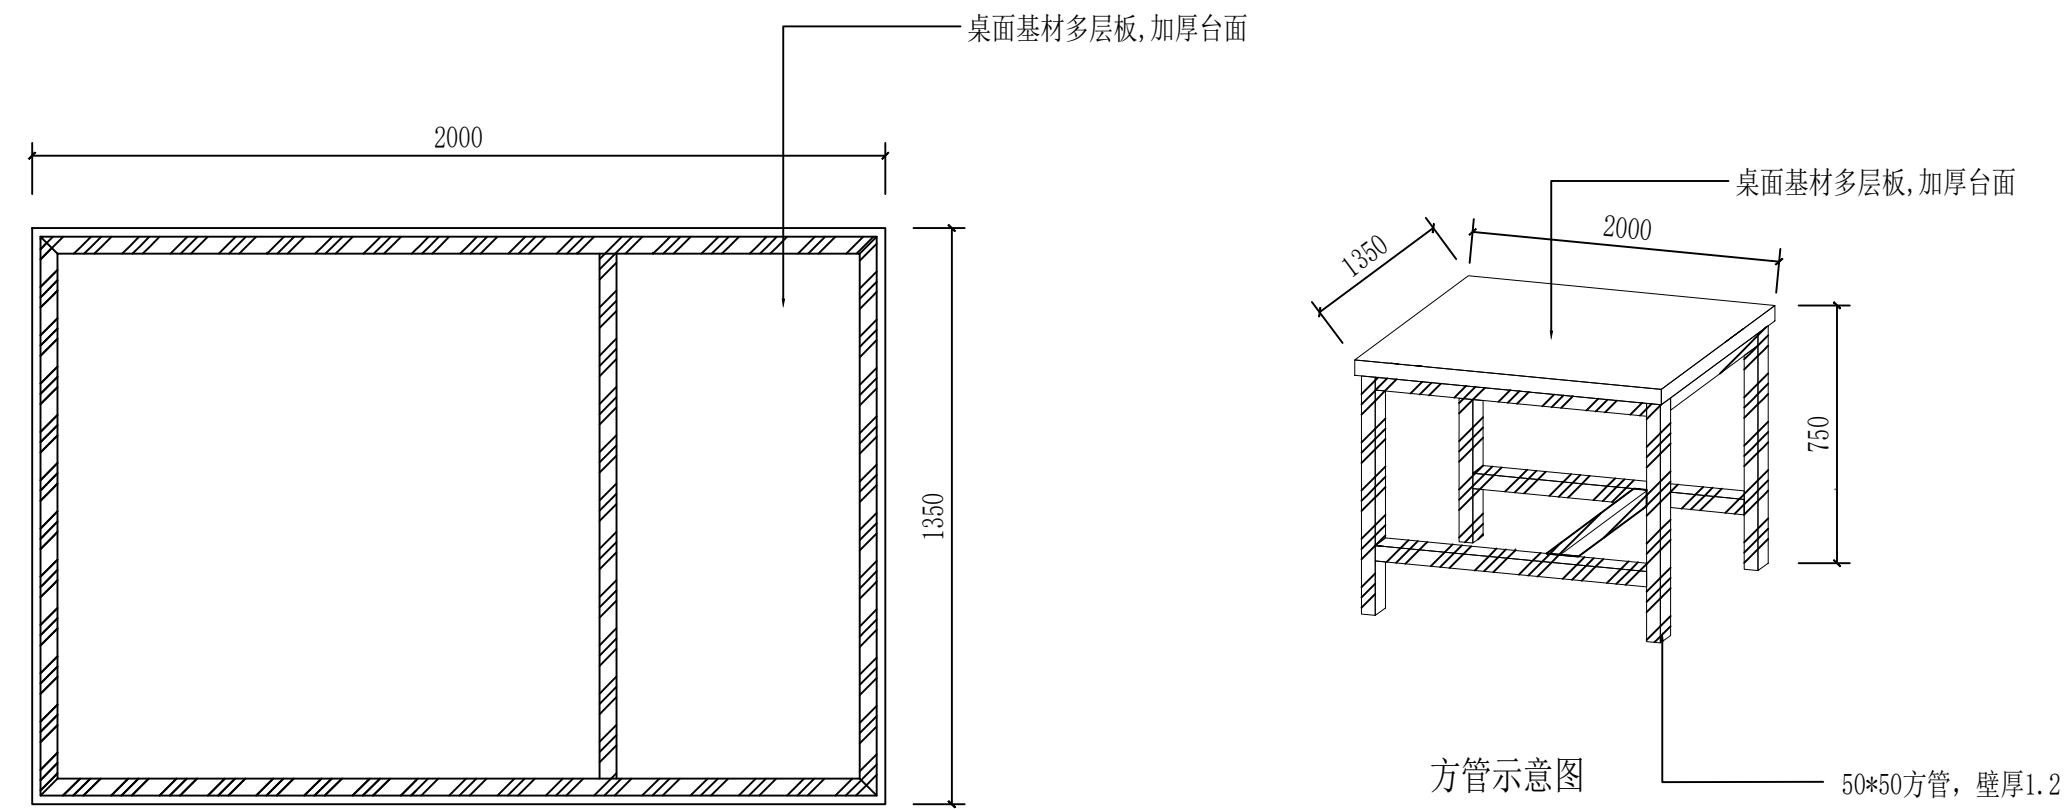


立面图


侧面图

5号桌子


一 基材多层板

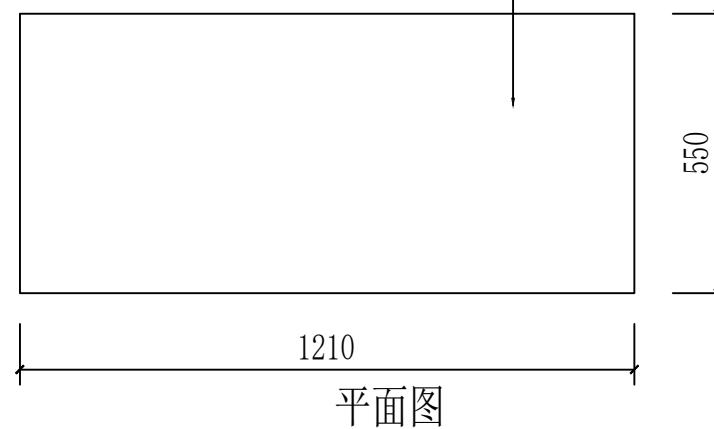


平面图

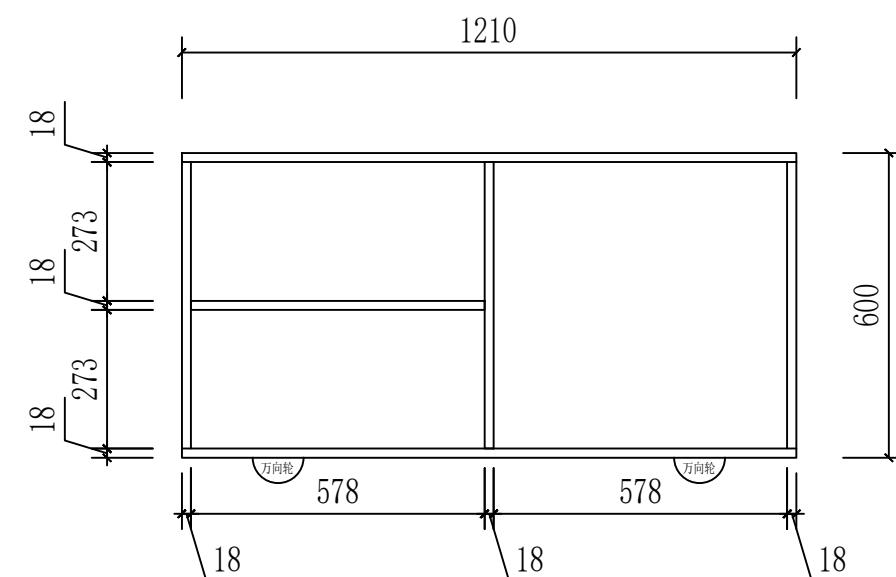

立面图

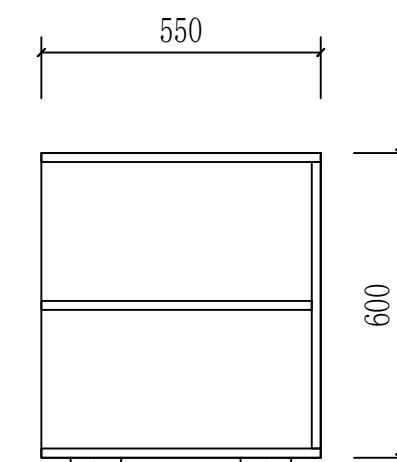

侧面图

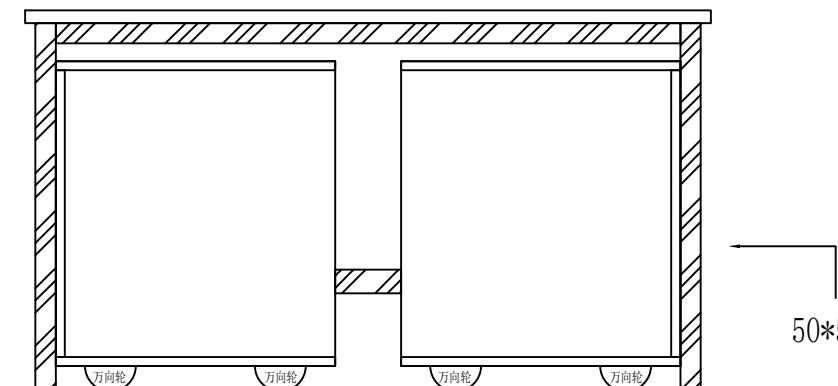

50*50方管，壁厚1.2

摆放示意图

客户：

6层办公室

地址：

柜体

柜体材料

见光柜

免漆柜

门

脚

见光

见光板

五金配

柜门拉

抽屉拉

家自笑字。

設

联系由

四夕

3号推柜

四

四

四